


PLANTA BAJA

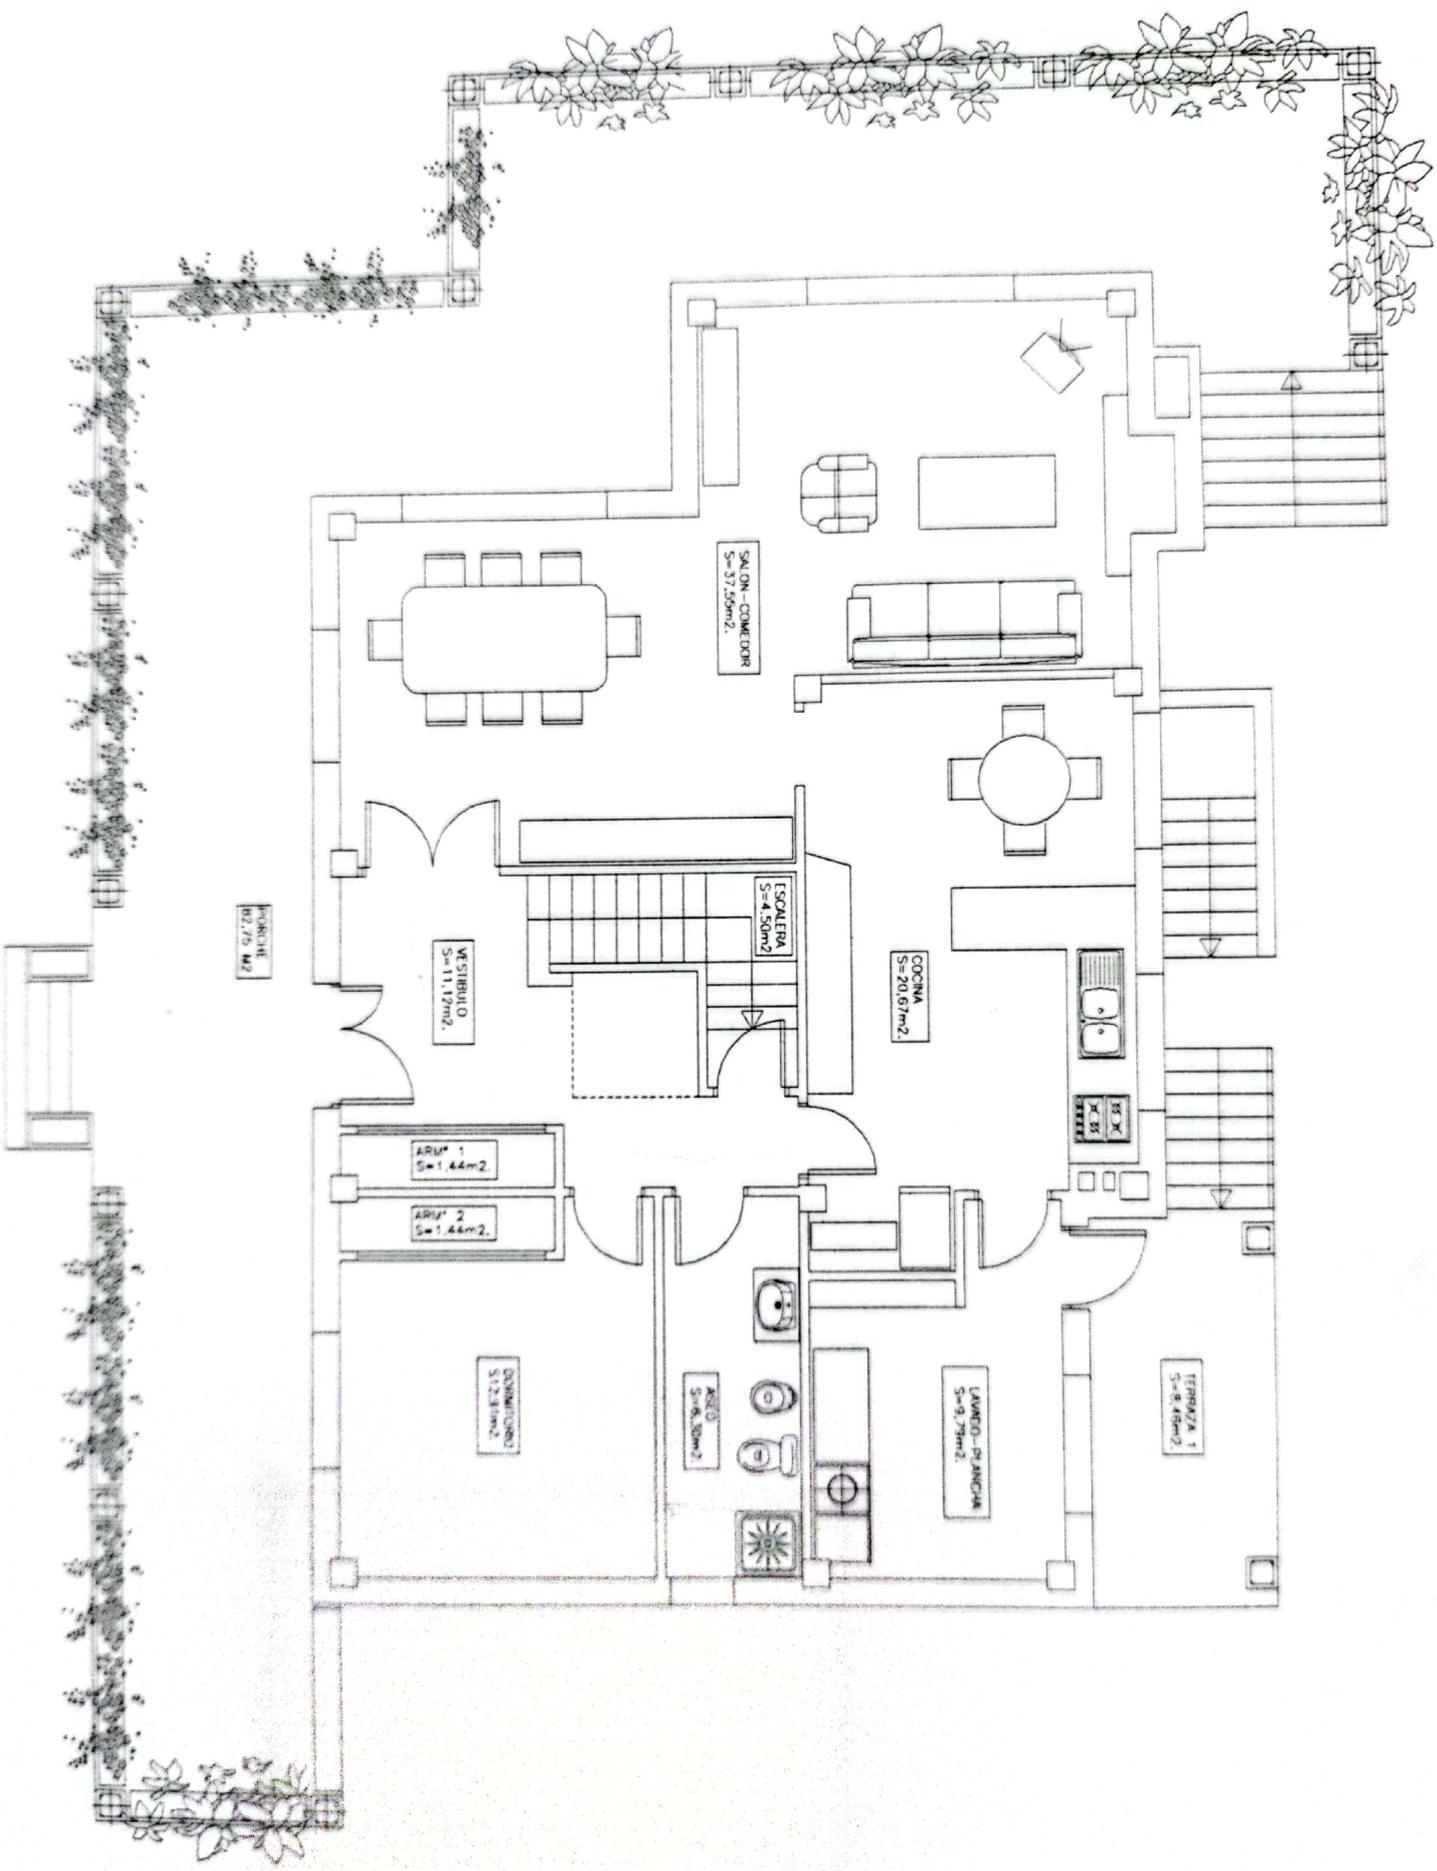

PLANTA PRIMERA
E 1:100

